

Estudante:
Edson de Oliveira Brito Junior

Orientador:
Rodrigo Santana Alves


Poder ao Povo

Novo Paço Municipal de Vianópolis-GO



Em busca de atender as necessidades cada vez maiores do poder executivo de Vianópolis, que se encontra em más condições de uso e já não condiz com o atual estado de desenvolvimento que o município vem atingindo nos últimos anos, foi proposto o Novo Paço Municipal da cidade buscando atender a demanda existente e futura.

O edifício foi locado em um dos lugares mais importantes da cidade, de modo que respeitasse e, ao mesmo tempo marcasse o local. Juntamente ao Novo Paço Municipal foi criado o Parque Linear de Vianópolis, que percorre todo o terreno juntamente aos trilhos fazendo a ligação de todos os usos propostos ao longo do mesmo, valorizando ainda mais esse local que é tão importante para a existência do município.

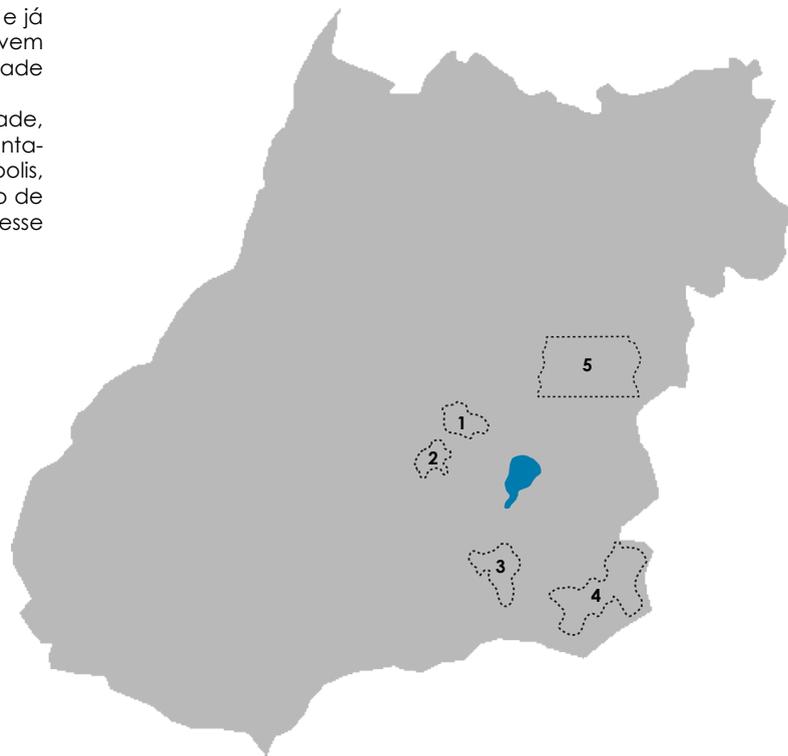

- 1- Anápolis 79 km
- 2- Goiânia 96 km
- 3- Caldas Novas 145 km
- 4- Pires do rio 80 km
- 5-DF 166 km


- Vianópolis
- Goiás
- Outros municípios

A escolha do lugar foi baseada em pontos importantes para Vianópolis como a relevância histórica que o local possui para a cidade, com sua estação ferroviária e linha férrea, ainda ativa, que se localiza em toda extensão norte do terreno.

O local também conta com a realização de eventos que são relevantes e tradicionais para o município. Outro aspecto considerado é sua localização privilegiada em relação ao perímetro urbano, ficando entre todas as regiões da cidade, que facilita o acesso de toda a população. Isso traz para o projeto o conceito de integração da população evitando a segregação de bairros da cidade.


Outro ponto a se observar é sua localização em relação à logística, que facilita o acesso da população da cidade e de pessoas que vem de outros municípios por conta da rodovia, GO-010, que passa por toda margem sul, delimitando todo terreno, e o fato de ter várias ruas com seu final na face sul do mesmo facilita ainda mais o acesso ao local.



- Estrada de ferro
- Rodovia GO-010
- Implantação do projeto
- Terreno
- Residências - Não desapropriar

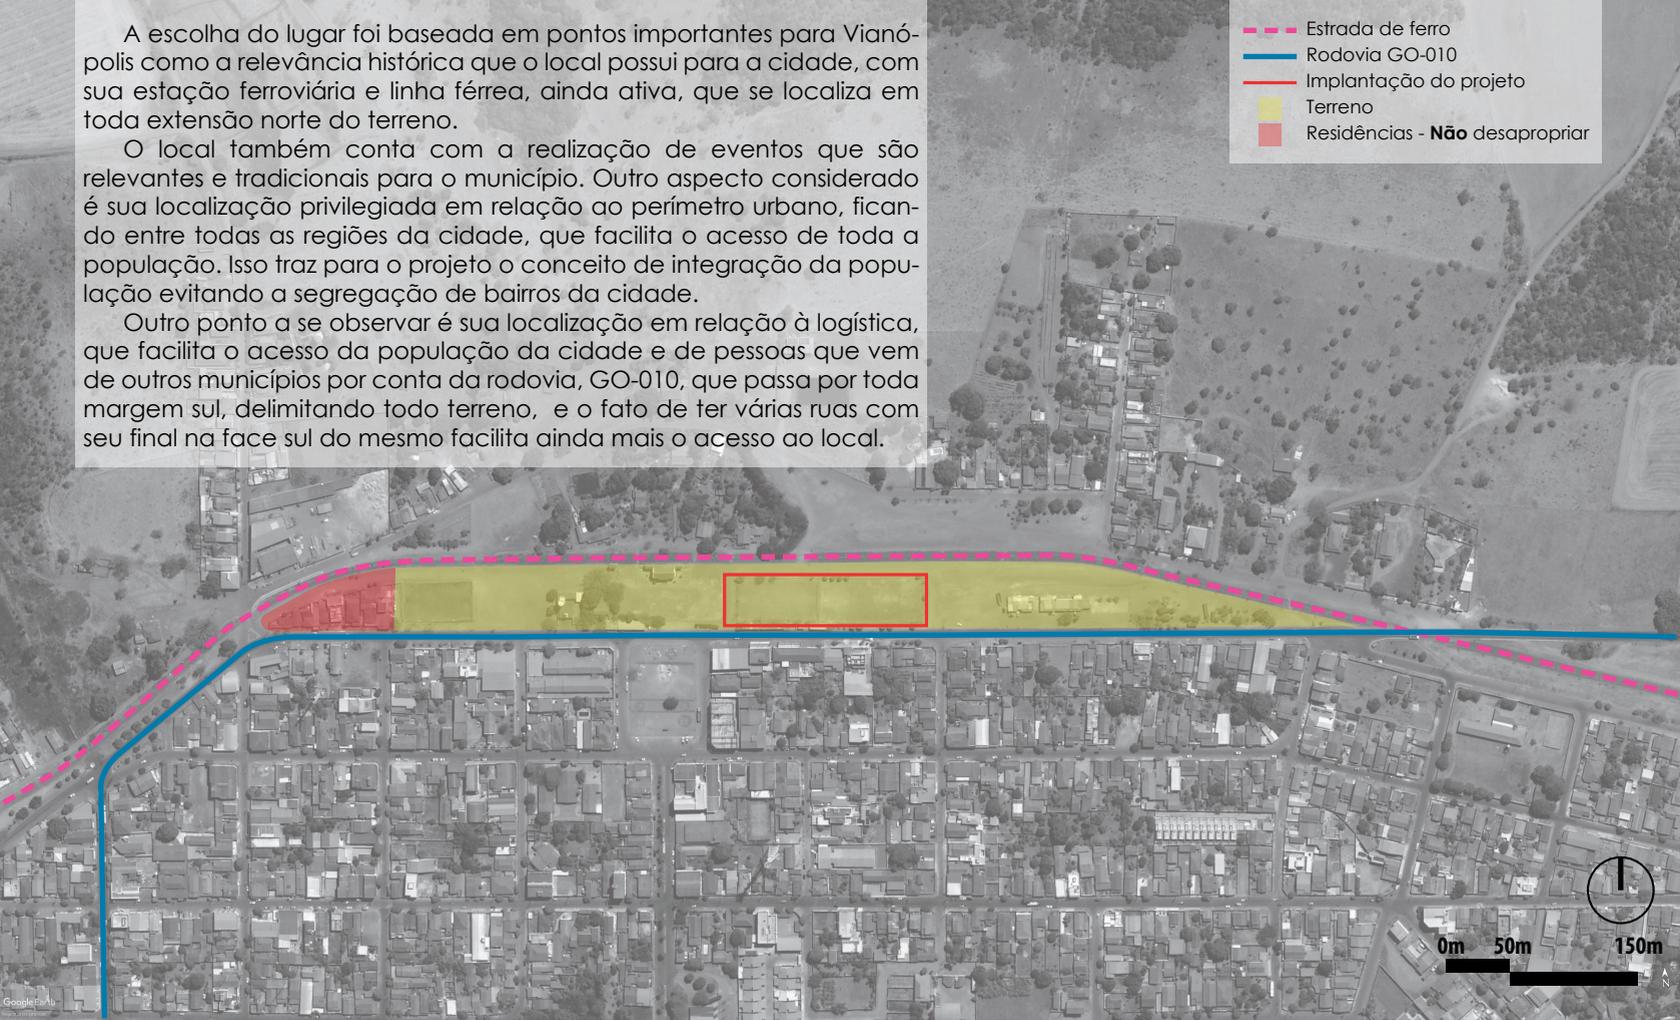


HISTÓRIA
POPULAÇÃO
CULTURA
ESTACIONAMENTO
FERROVIÁRIA
ESPAÇO PÚBLICO
PODER EXECUTIVO
FERROVIA
TODO O PODER EMANA DO POVO
CONTEMPLAÇÃO
EDIFÍCIO PÚBLICO

VISUAL
FÍSICA
PERMEABILIDADE
PERMEABILIDADE

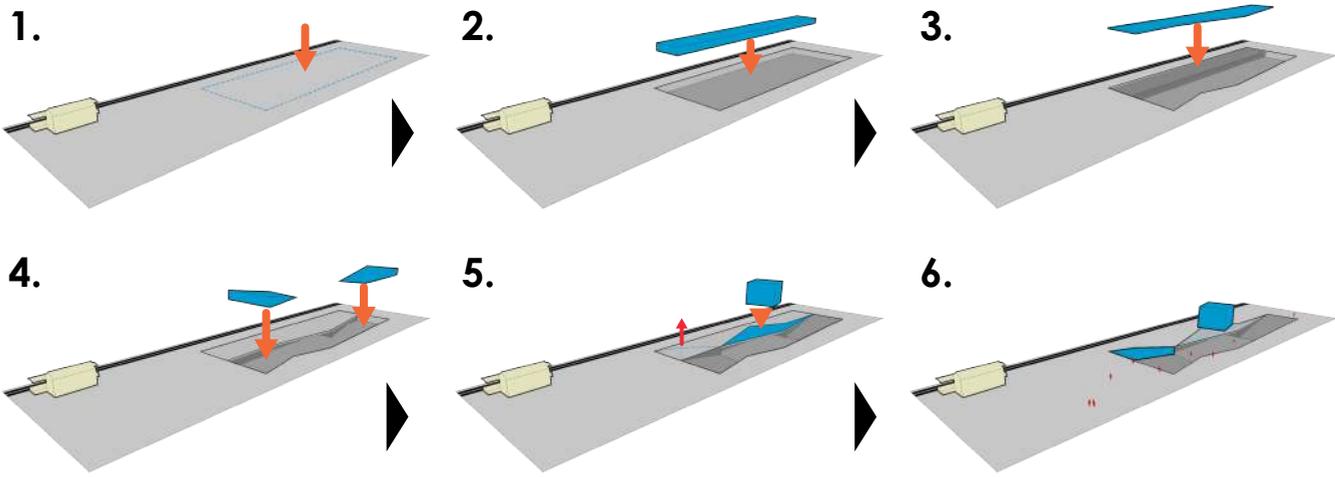

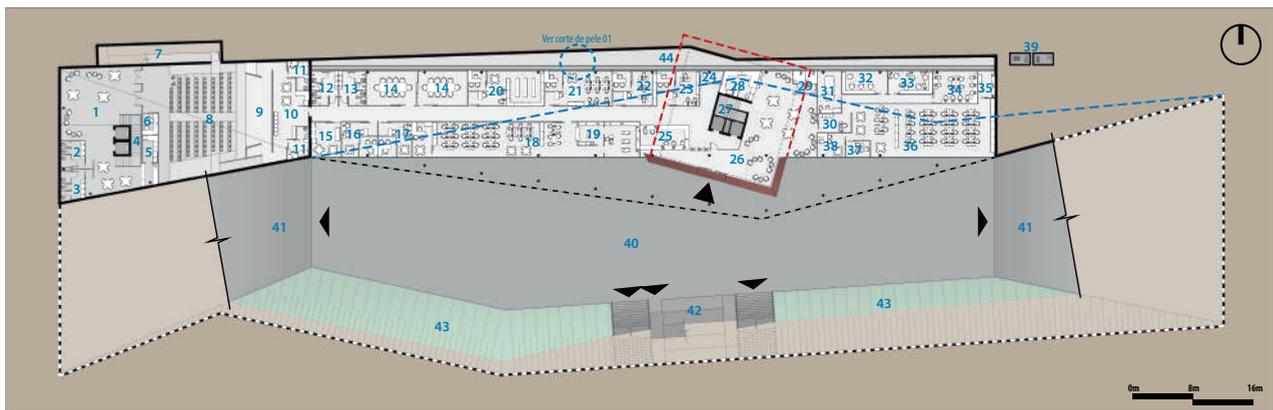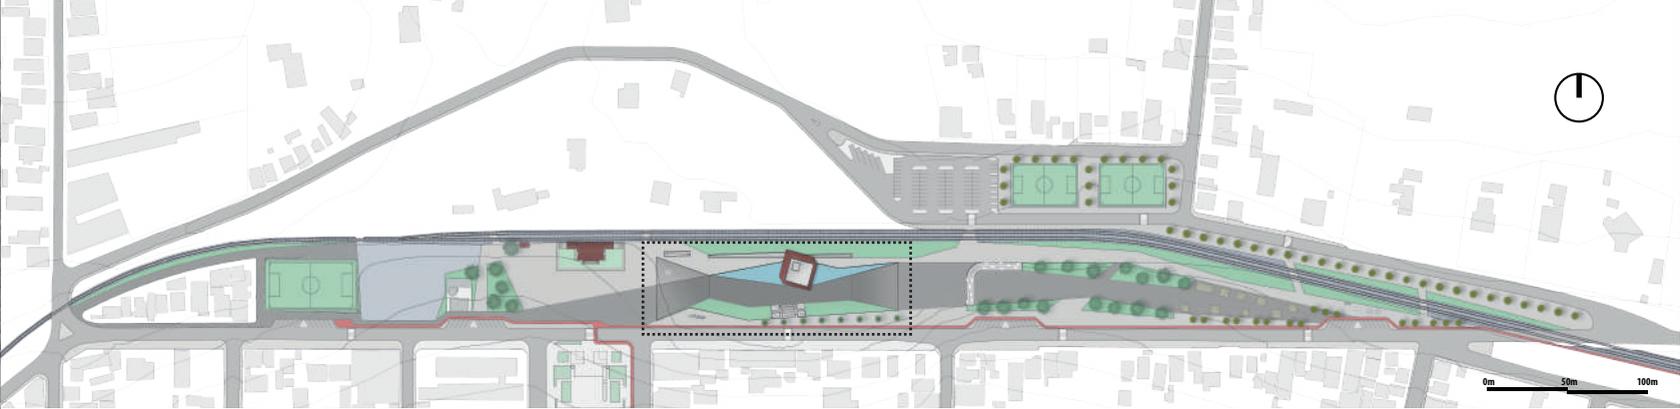


- Planta - subsolo**
- 1- Foyer.
 - 2- Sanitário feminino.
 - 3- Sanitário masculino.
 - 4- Escada e elevadores.
 - 5- Copa/lanchonete.
 - 6- Sala de som.
 - 7- Rampa - Saída de emergência do auditório.
 - 8- Auditório.
 - 9- Foyer.
 - 10- Espaço de preparação.
 - 11- Camarim.
 - 12- Sanitário feminino.
 - 13- Sanitário masculino.
 - 14- Sala de reunião.
 - 15- Copa.
 - 16- Secretaria de esporte e lazer.
 - 17- Secretaria de cultura.
 - 18- Secretaria de saúde.
 - 19- Farmácia popular.
 - 20- Controle interno.
 - 21- Secretaria de planejamento, desenvolvimento econômico, científico e tecnológico.
 - 22- Secretaria de meio ambiente.
 - 23- Secretaria de agricultura.
 - 24- DML.
 - 25- Atendimento/controle.
 - 26- Recepção.
 - 27- Escada e elevadores.
 - 28- Café municipal.
 - 29- Sanitário fem./masc.
 - 30- Recepção ação social.
 - 31- Sala para cursos-01.
 - 32- Sala para cursos-02.
 - 33- Sala para cursos-03.
 - 34- Sala para cursos-04.
 - 35- Depósito - ação social.
 - 36- Área de trabalho.
 - 37- Atendimento particular.
 - 38- Sala do(a) Secretário(a) de ação social.
 - 39- Casas de máquina.
 - 40- Praça subsolo.
 - 41- Rampas de acesso.
 - 42- Escadas e rampa de acesso.
 - 43- Talude.
 - 44- Fosso - iluminação e ventilação.
- Projeção - marquise.
■ Projeção - espelho d'água.
■ Projeção - brise-ferre.
■ Projeção - estrutura de contenção.
- ▲ Acessos
 ▶ Acessos ao edifício

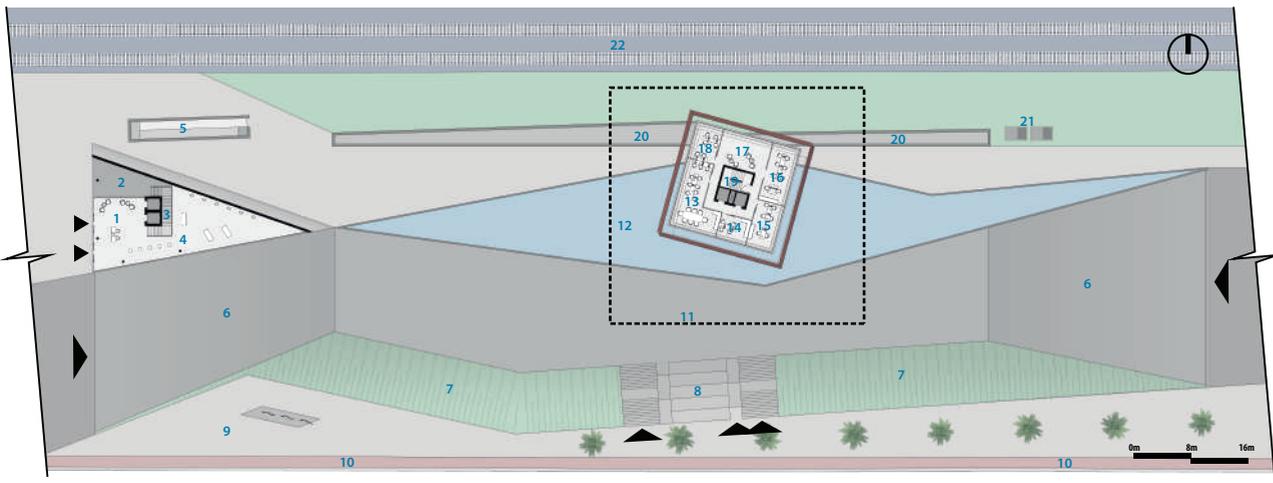


- Planta - nível zero**
- 1- Recepção - auditório e museu.
 - 2- Vazio - mezanino.
 - 3- Escada e elevadores.
 - 4- Exposição/museu.
 - 5- Rampa - Saída de emergência do auditório.
 - 6- Rampas de acesso a praça do subsolo.
 - 7- Taludes.
 - 8- Escadas e rampa.
 - 9- Esplanada das bandeiras.
 - 10- Ciclofaixa.
 - 11- Praça do subsolo.
 - 12- Espelho d'água.
 - 13- Licitação.
 - 14- Finanças.
 - 15- Contabilidade.
 - 16- RH.
 - 17- Descanso.
 - 18- Departamento de compras.
 - 19- Escada e elevadores.
 - 20- Fosso.
 - 21- Casas de máquina.
 - 22- Trilhos - ferrovia.
- ▲ Acessos
 ▶ Acessos ao edifício

Planta - 1º pavimento

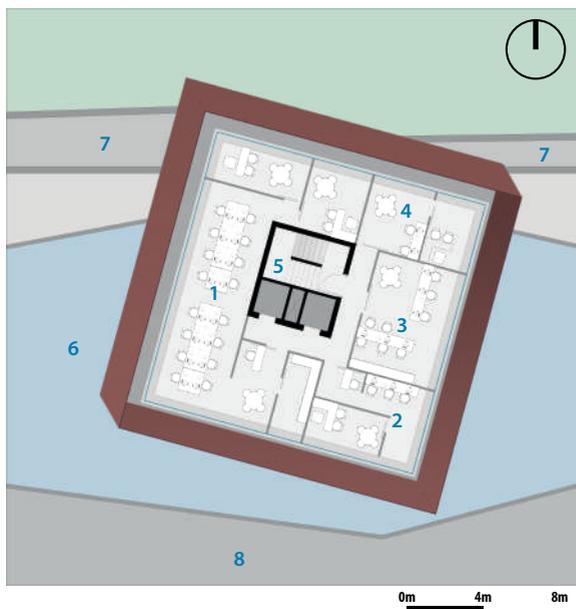


- 1- Secretaria de educação.
- 2- Secretaria de obras e transporte.
- 3- Postura, fiscalização e imobiliário.
- 4- Secretaria de governo.
- 5- Escada e elevadores.
- 6- Espelho d'água.
- 7- Fosso.
- 8- Praça - subsolo.

Planta - 2º pavimento

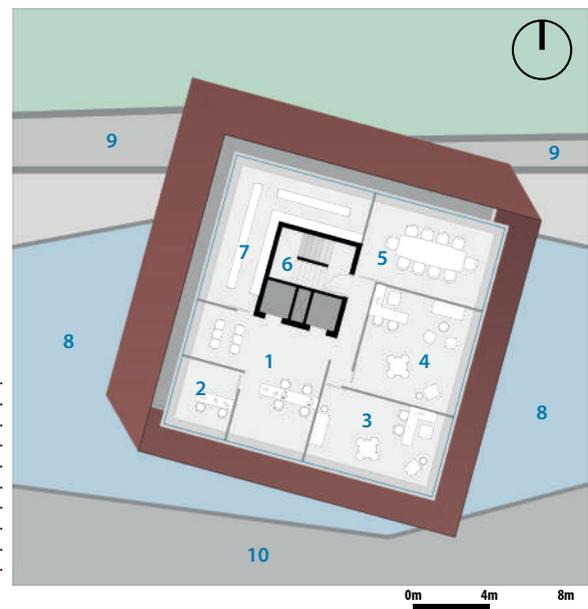


- 1- Recepção.
- 2- Acessoria de gabinete e marketing do governo.
- 3- Gabinete - vice-prefeito.
- 4- Gabinete - prefeito.
- 5- Sala de reuniões.
- 6- Escada e elevadores.
- 7- Acervo.
- 8- Espelho d'água.
- 9- Fosso.
- 10- Praça subsolo.


Corte transversal

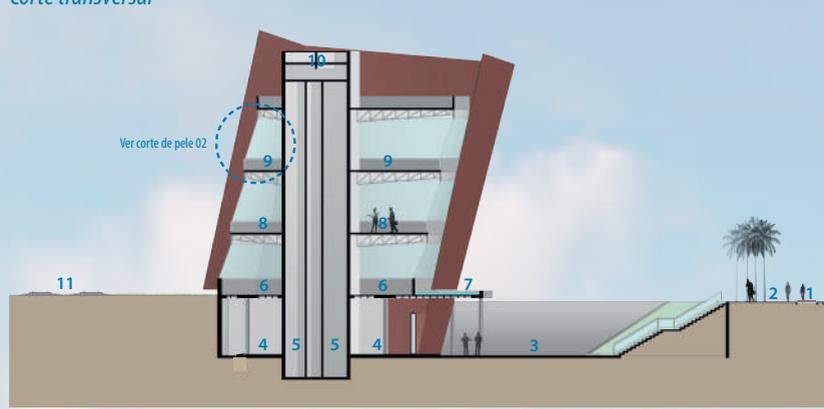





- 1- Ciclofaixa.
- 2- Calçada.
- 3- Praça subsolo.
- 4- Pavimento - subsolo.
- 5- Fosso dos elevadores.
- 6- Pavimento - nível zero.
- 7- Espelho d'água.
- 8- 1º pavimento.
- 9- 2º pavimento.
- 10- Reservatórios e casa de máquinas.
- 11- Trilhos - ferrovia.

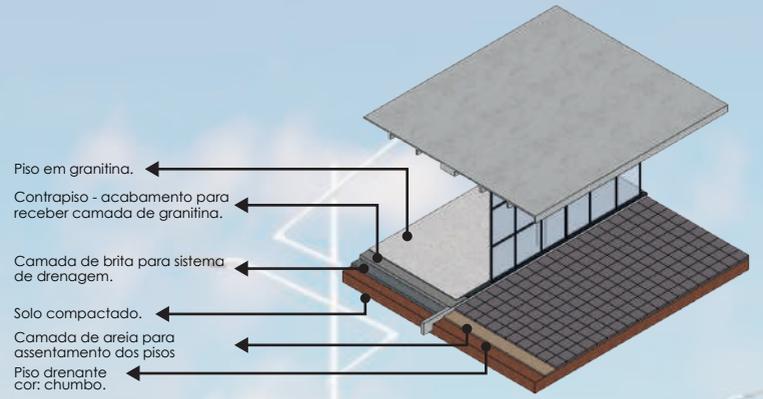


Corte longitudinal

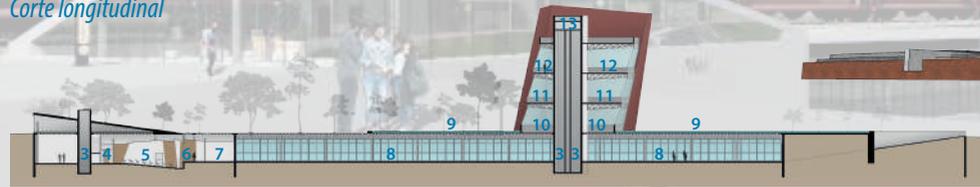



- 1- Laje inclinada - recepção do auditório e museu.
- 2- Foyer.
- 3- Fosso dos elevadores.
- 4- Sala de som.
- 5- Auditório.
- 6- Palco.
- 7- Espaço de preparação.
- 8- Pavimento - subsolo.
- 9- Espelho d'água.
- 10- Pavimento - nível zero.
- 11- 1º pavimento.
- 12- 2º pavimento.
- 13- Reservatórios e casa de máquinas.

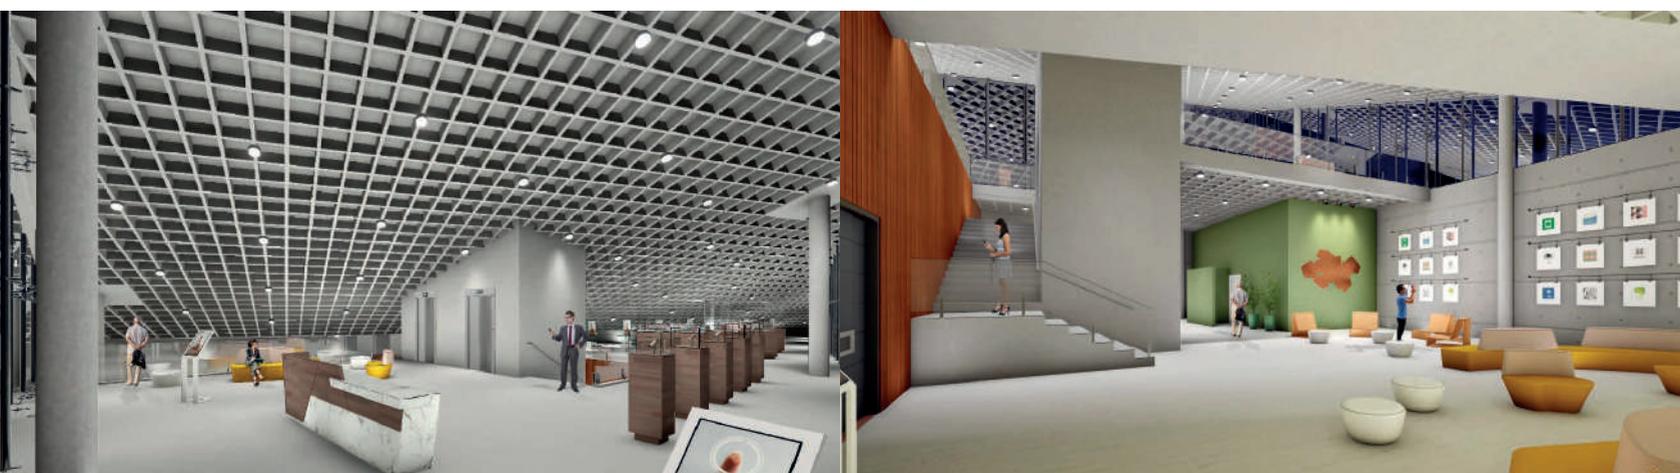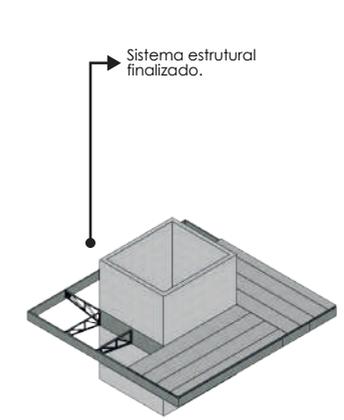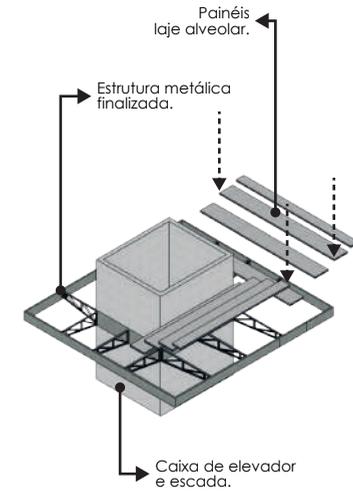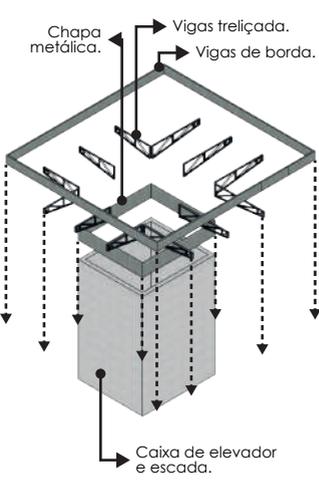


Fachada - nível rua

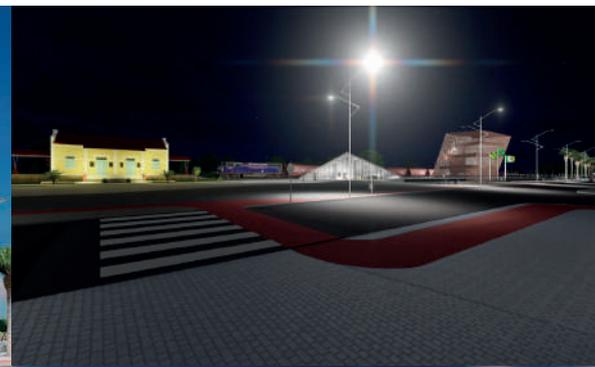


Materialidade

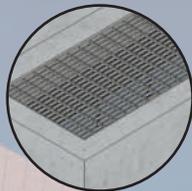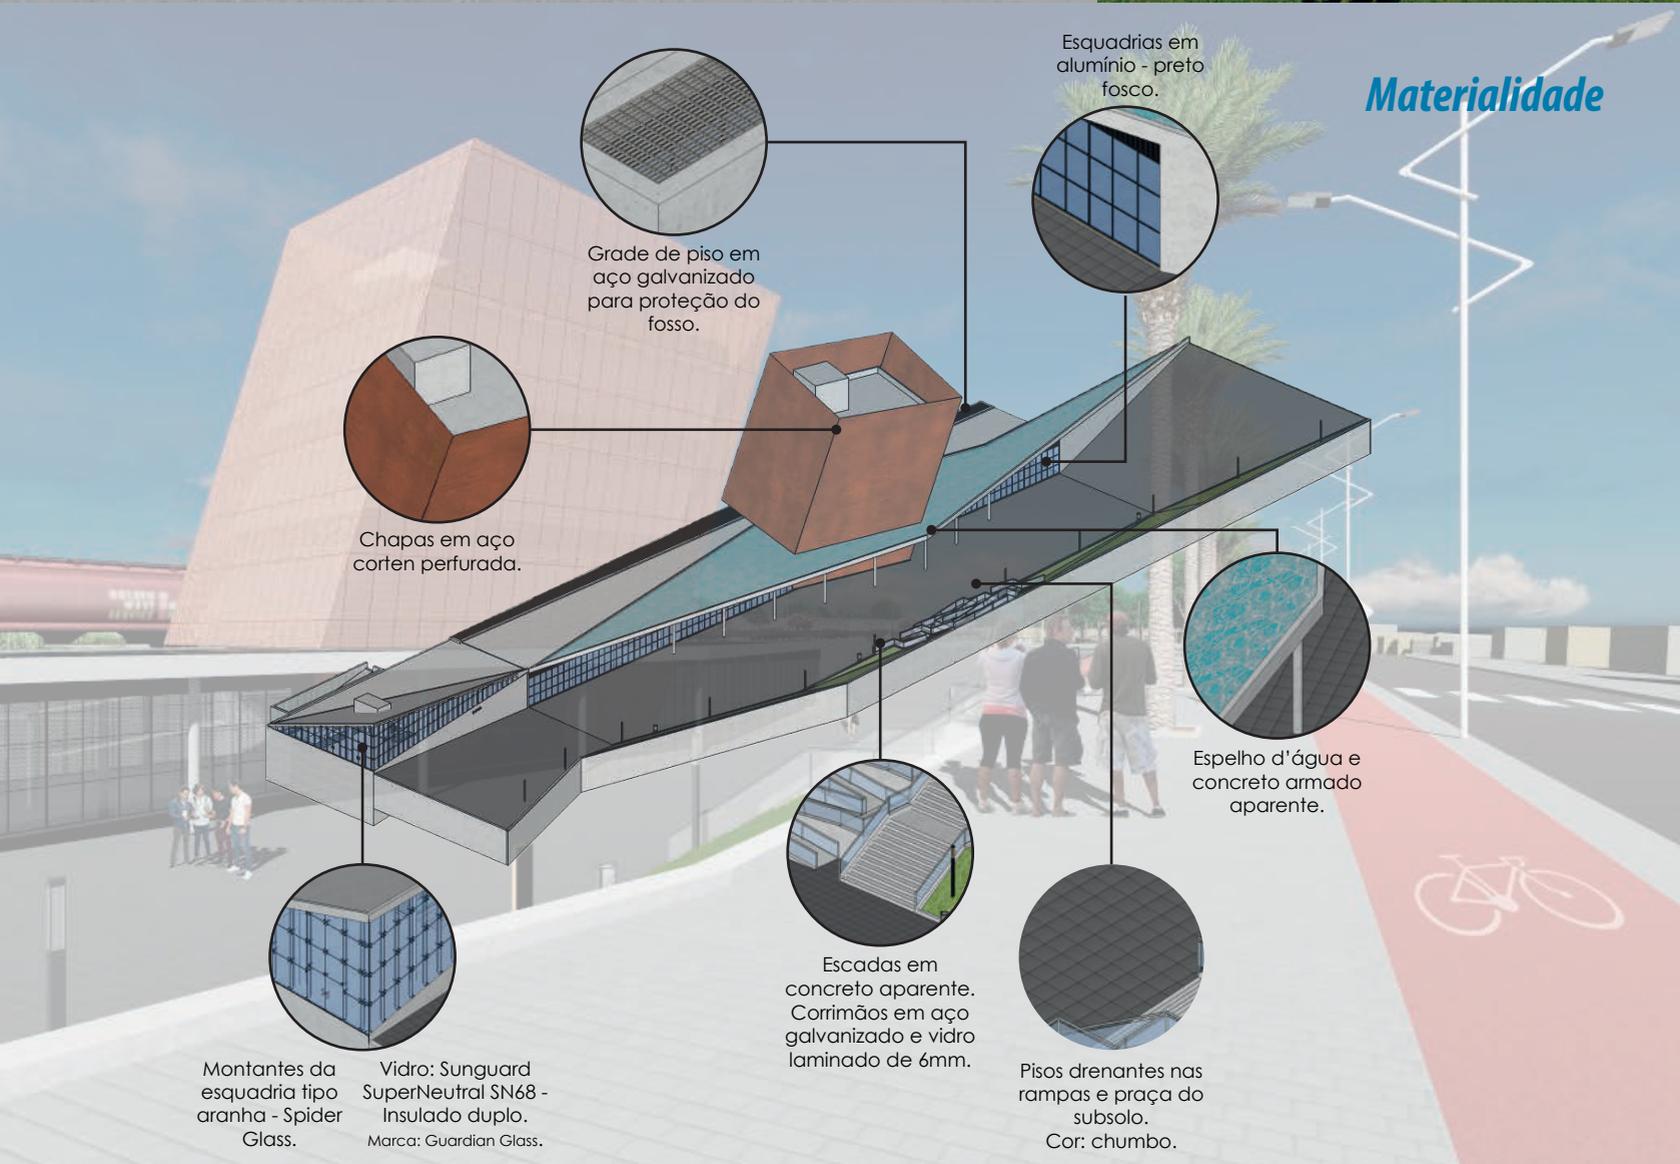

Grade de piso em aço galvanizado para proteção do fosso.

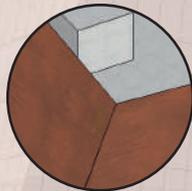


Chapas em aço corten perfurada.

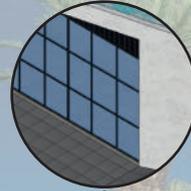


Esquadrias em alumínio - preto fosco.



Escadas em concreto aparente. Corrimãos em aço galvanizado e vidro laminado de 6mm.

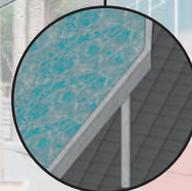

Espelho d'água e concreto armado aparente.

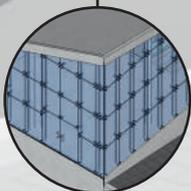

Montantes da esquadria tipo aranha - Spider Glass.

Vidro: Sunguard SuperNeutral SN68 - Insulado duplo. Marca: Guardian Glass.



Pisos drenantes nas rampas e praça do subsolo. Cor: chumbo.