

Estudante:

Thallya Paula Naves Rodrigues

Orientador:

Manoel Balbino Carvalho Neto, M. arq.

**Univet** - Hospital Escola veterinária  
Entre vidas.





O conceito surge com a ideia de SAÚDE ÚNICA - Integração das vertentes HUMANA, ANIMAL E AMBIENTAL na saúde pública. Na conexão que a natureza oferece aos seres vivos, ela é o centro de tudo, o ponto de partida para trazer um sentido para a arquitetura hospitalar em busca de experiências e vivências; que o espaço vá além do físico, que cause algum impacto positivamente na vida dos usuários ativos e passivos. Que os sentimentos se aforem ali como amor, alegria, esperança e gratidão no ambiente vivido. Por ser um ambiente hospitalar não significa que deva ser monótono, cansativo e estressante mas a concepção é que o pátio possa servir como o momento de refúgio e descontração

A composição surge do ponto inicial: a Topografia com um grande desnível e a ideia do pátio interno afim de servir como uma CONEXÃO do edifício com a natureza, ou seja o ambiente natural sendo o centro de partida do projeto. Na idealização dos 3 volumes, um bloco se destaca pelo seu forte impacto estético: o Centro de Adoção. A essência do projeto com o ponto mais alto da topografia, enquanto a malha da pele serve para dar força a ideia de IDENTIDADE, imagem do lugar. Para que as pessoas possam visitar o lugar, seja para levar seu animal para algum tratamento, seja ele para adotar um animalzinho ou simplesmente usufruir do lugar, participar das atividades que acontecem.

# Concepção



# Programa

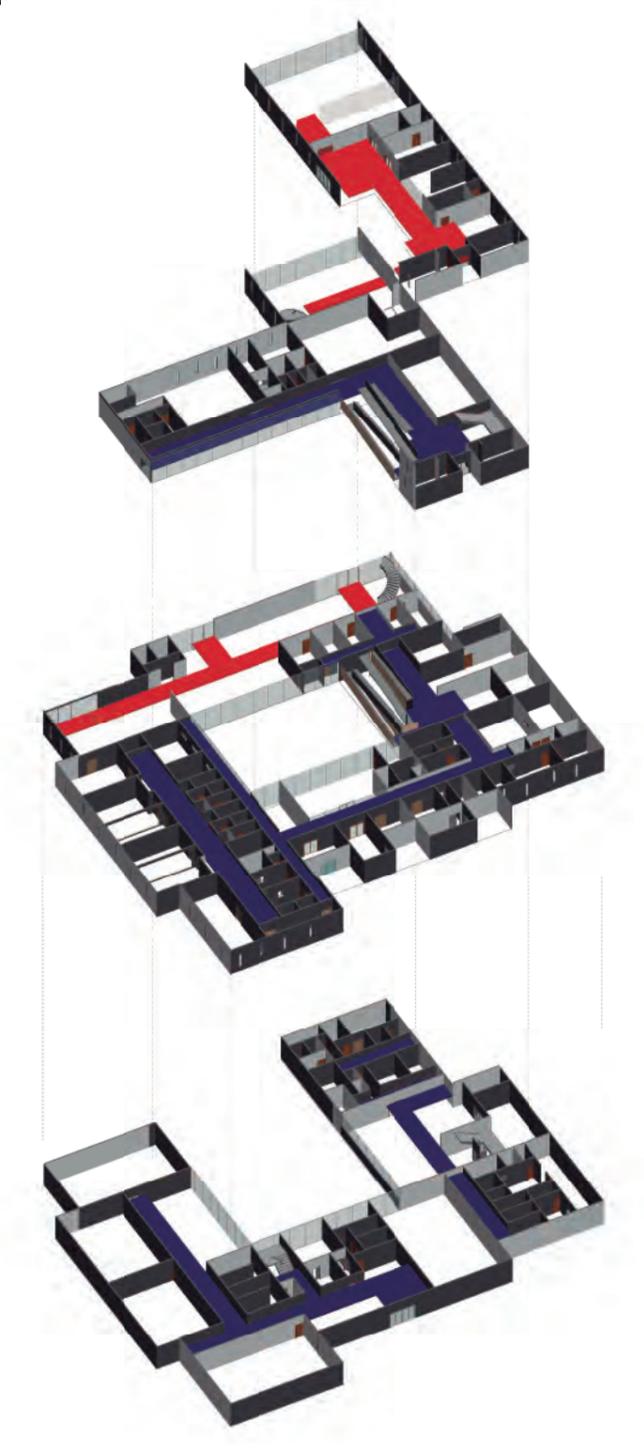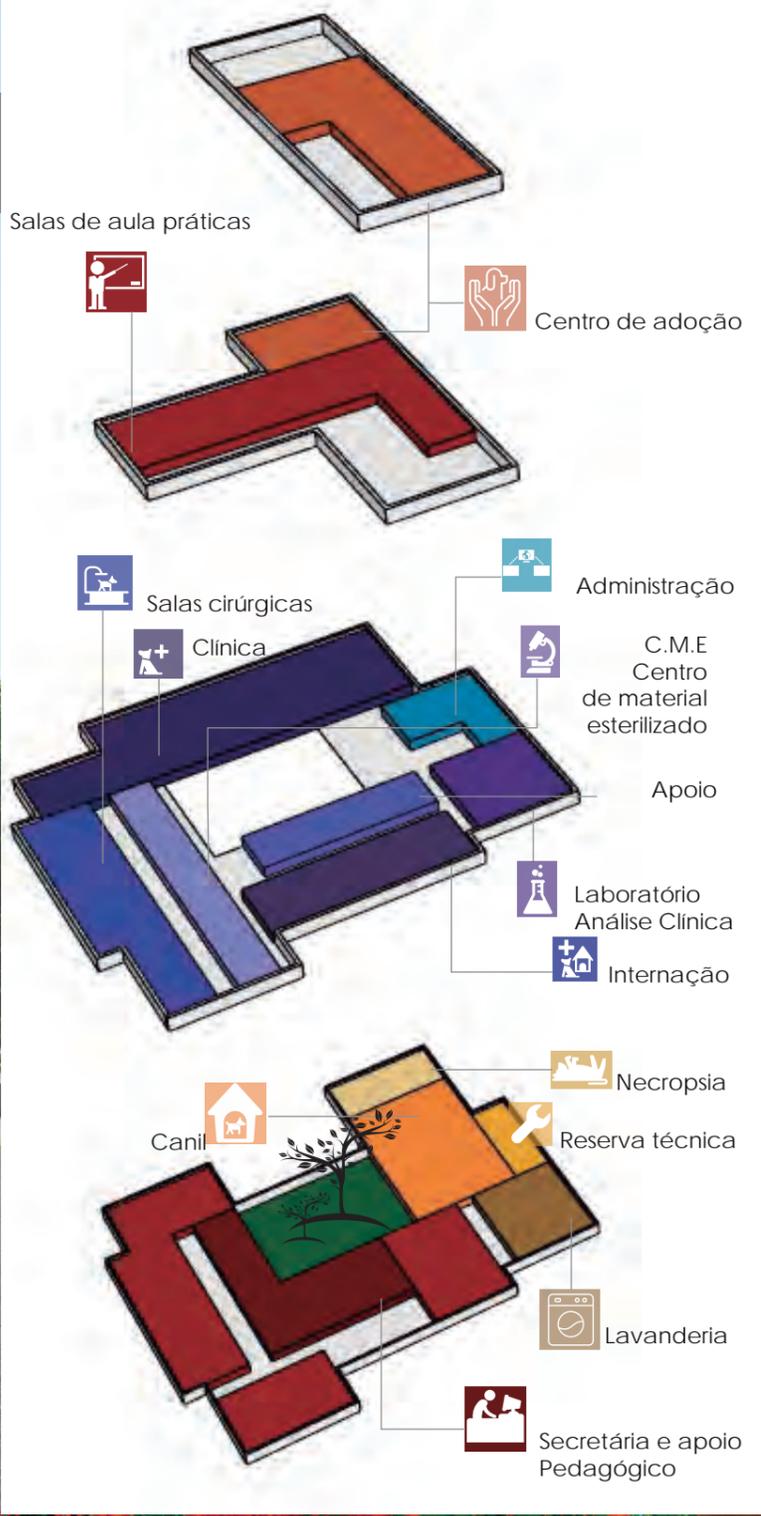

■ Público  
■ Privado

# Circulação



# Justificativa

## Os usuários


### O Lugar

#### SAÚDE PÚBLICA


Acidentes de trânsito, Reprodução descontrolada; Abandono de animais mortos em locais públicos; além do risco de zoonoses (doenças comuns entre pessoas e animais); Problemas com lixo; Sofrimento animal e humano.

#### SAÚDE ÚNICA

Manter unida as vertentes :

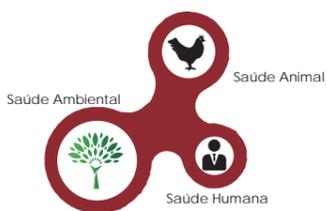


- ✓ População de baixa renda
- ✓ Estudantes e profissionais da instituição
- ✓ Idosos do programa UniATI

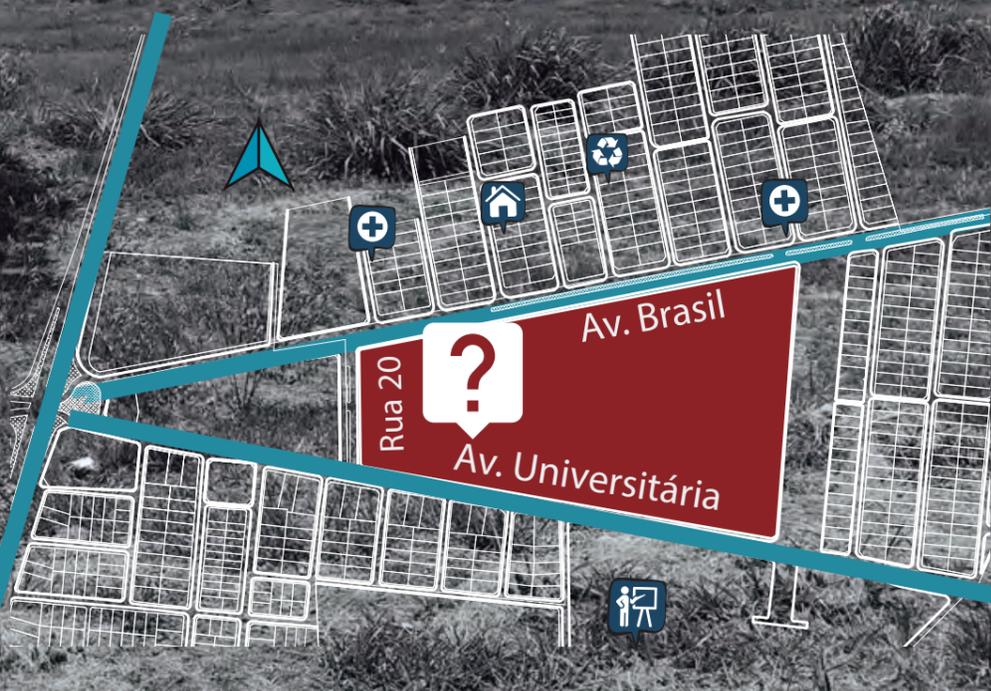

Faculdade Unievangélica

# Sustentabilidade

Reuso  
Conforto  
Economia

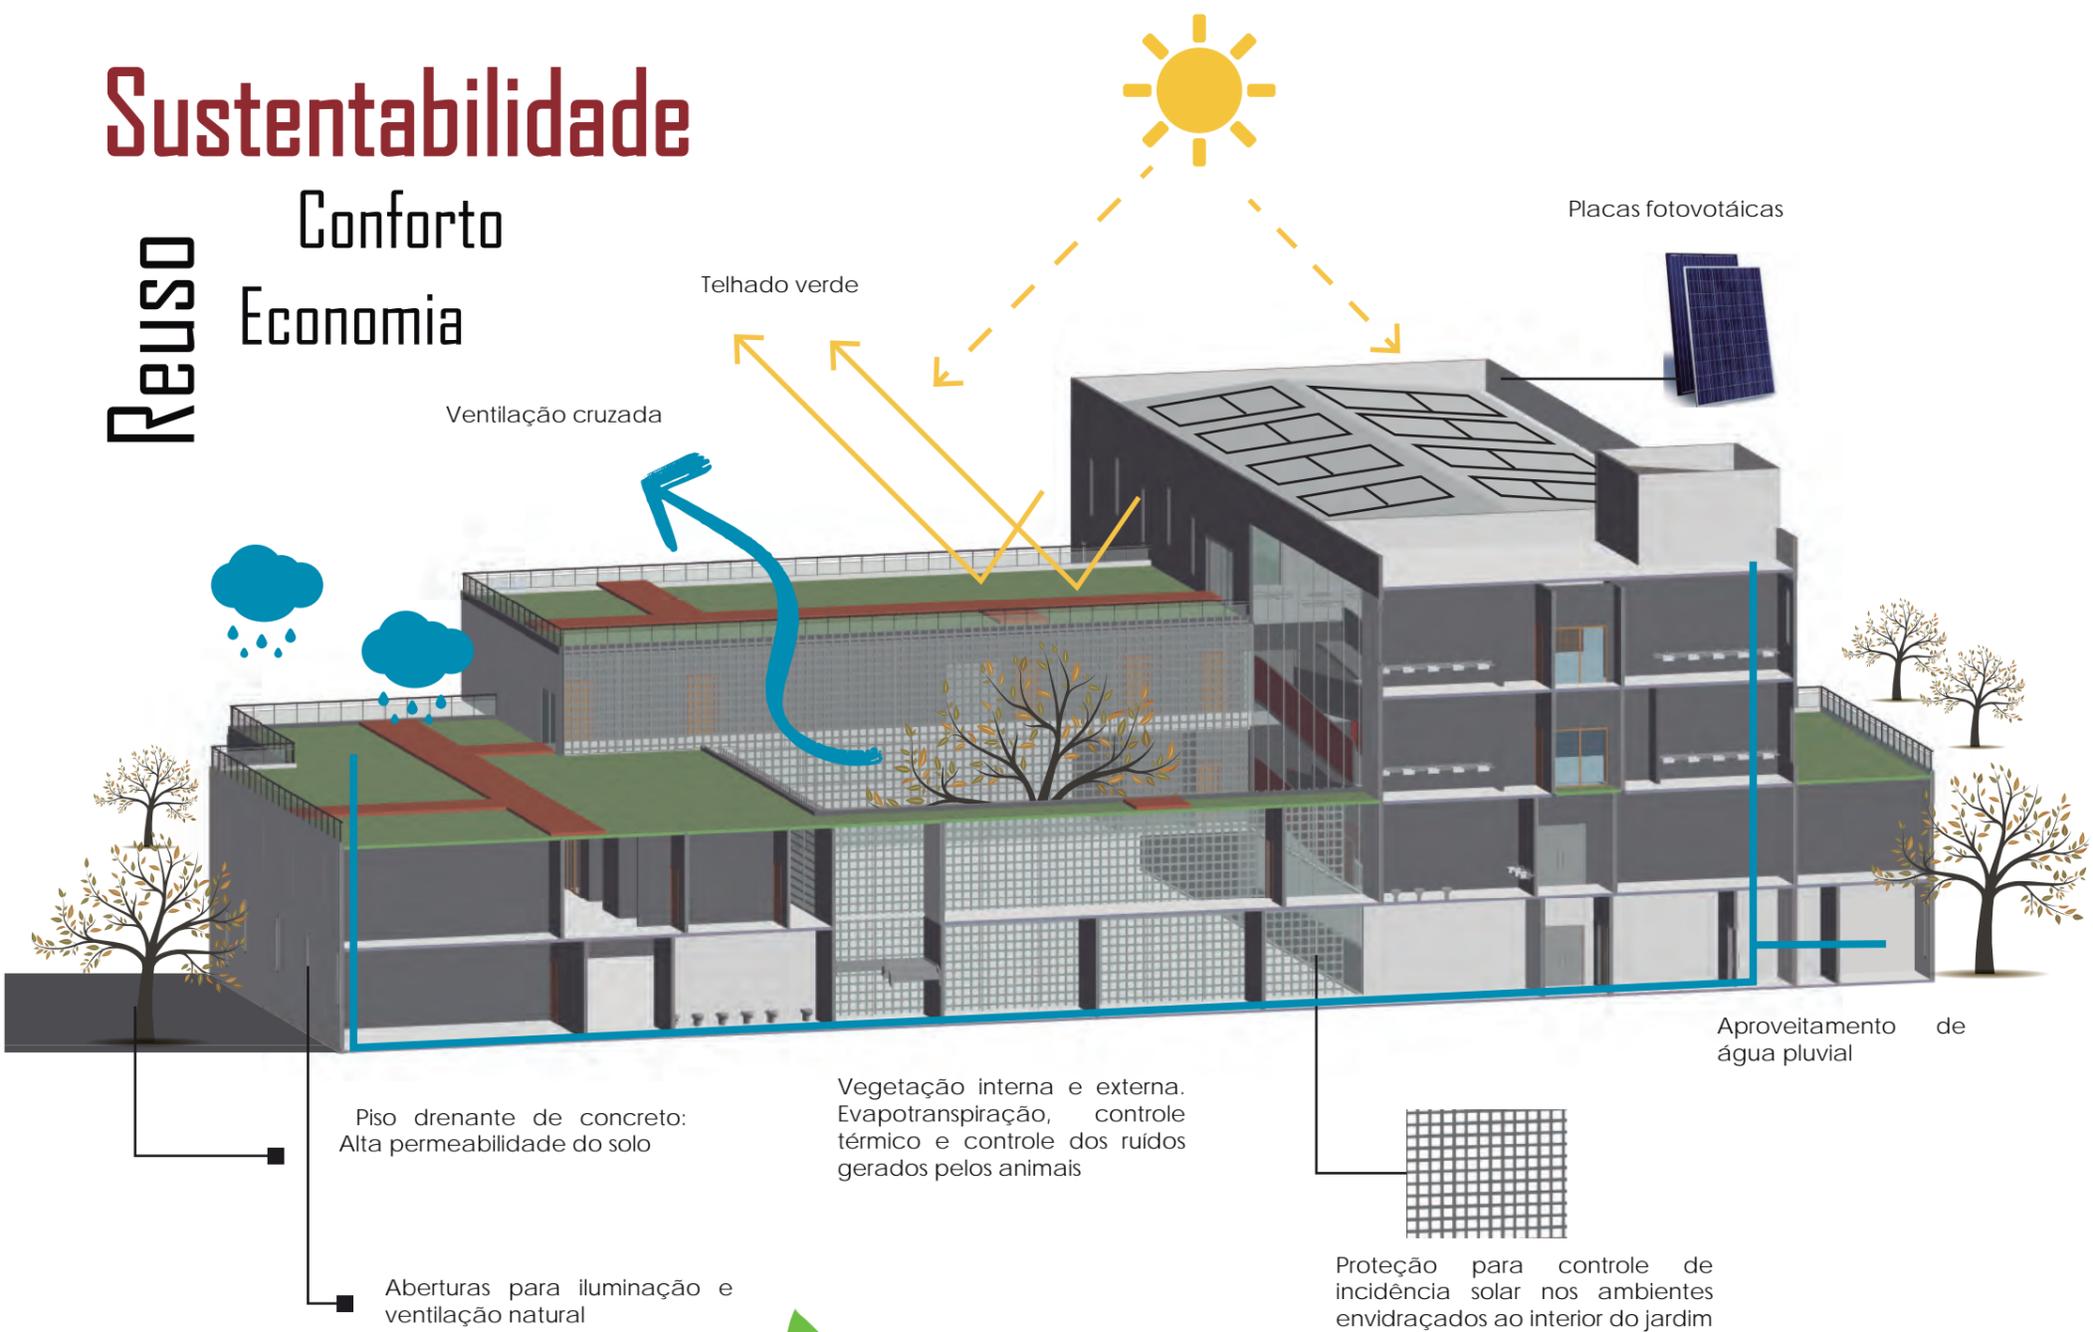

## Materiais

Vidro Insulado  
 Concreto permeável  
 Chapa de aço galvanizado quadriculada  
 Paredes Externas : Blocos de concreto Acabamento : Pintura branca Tinta Acrílica Hospitalar semi-brilho



Áreas verdes



Reuso água




Reuso Energia

Steel Deck  
**Aço**

Estrutura



Fachada voltada para a Av. Universitária

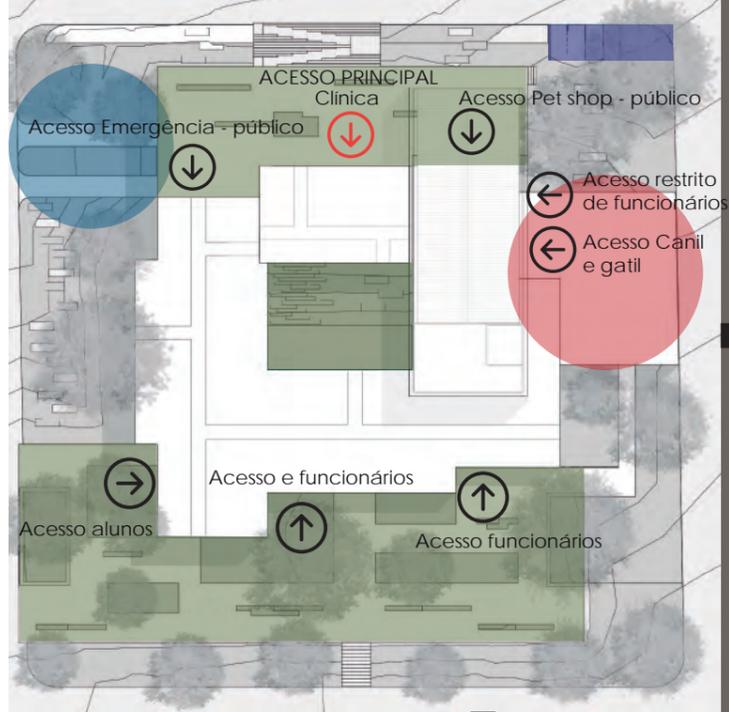

# Implantação

A fachada principal do edifício é voltada para a Av. Universitária e aos fundos está localizada a Av. Brasil, avenidas que possuem grande circulação, pois a BR 153 está próxima, ou seja, facilita mais ainda o acesso ao terreno dentro da área urbana.

O edifício está próximo ao Centro tecnológico e o bloco H onde atualmente o curso de veterinária é ministrado.

A implantação é feita como um cinturão verde circundando o edifício e um pátio interno em que a entrada principal (clínica) tem acesso direto, podendo contemplar o espaço.

Na parte exterior do edifício foi pensado áreas mais planas, abertas e bem arejadas para que todo e qualquer tipo de usuário possa utilizar o lugar, mesmo a topografia tendo grande desnível. Pátio interno e área livre, podendo servir como local de eventos do curso, para receber a população. A área aberta para descanso e lazer dos animais, cercado apenas por grade, com intuito que as pessoas possam ter contato direto. Os horários para esse contato seriam no período da tarde, no qual a faculdade recebe poucos alunos e os ruídos causados pelos animais não afetariam o entorno.

